


BOGEN 333

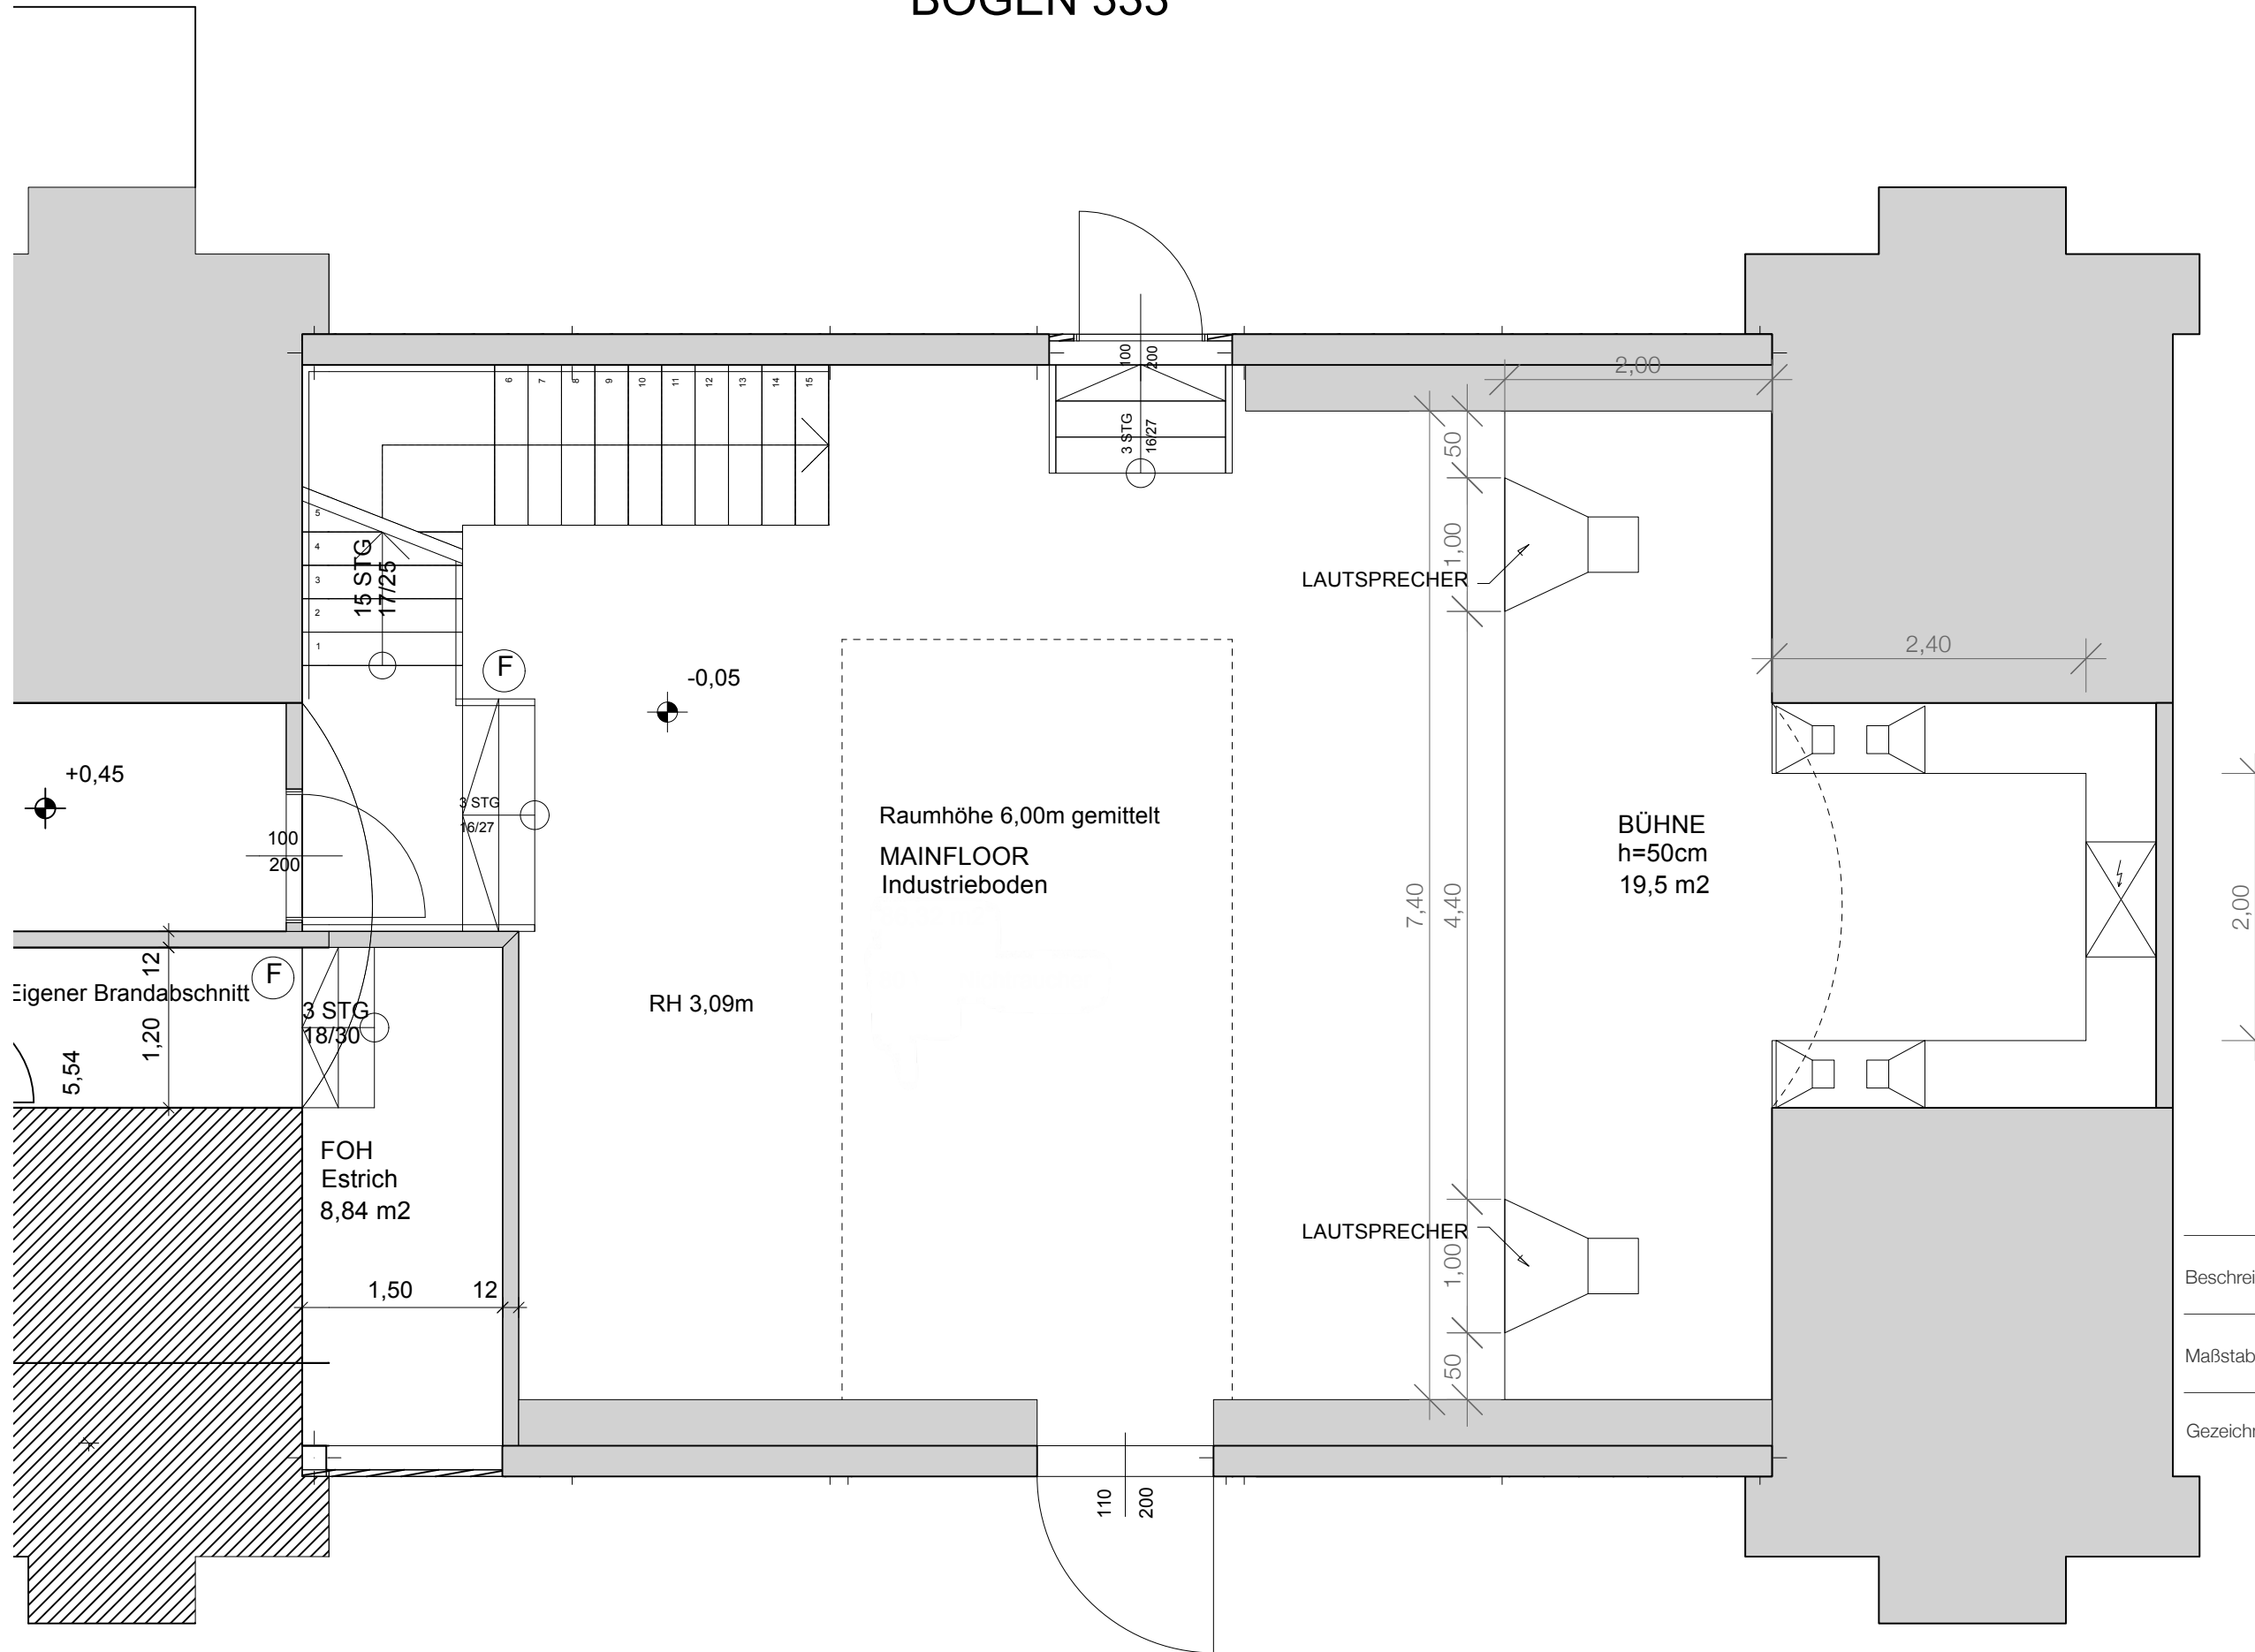

Beschreibung	Grundriss Bogen 333
Maßstab	1:50
Gezeichnet am	23.03.2026